


COMMITTENTE:



# COMUNE DI SOMMA VESUVIANA

## Piano per Insedimenti Produttivi via Pizzone Cassante

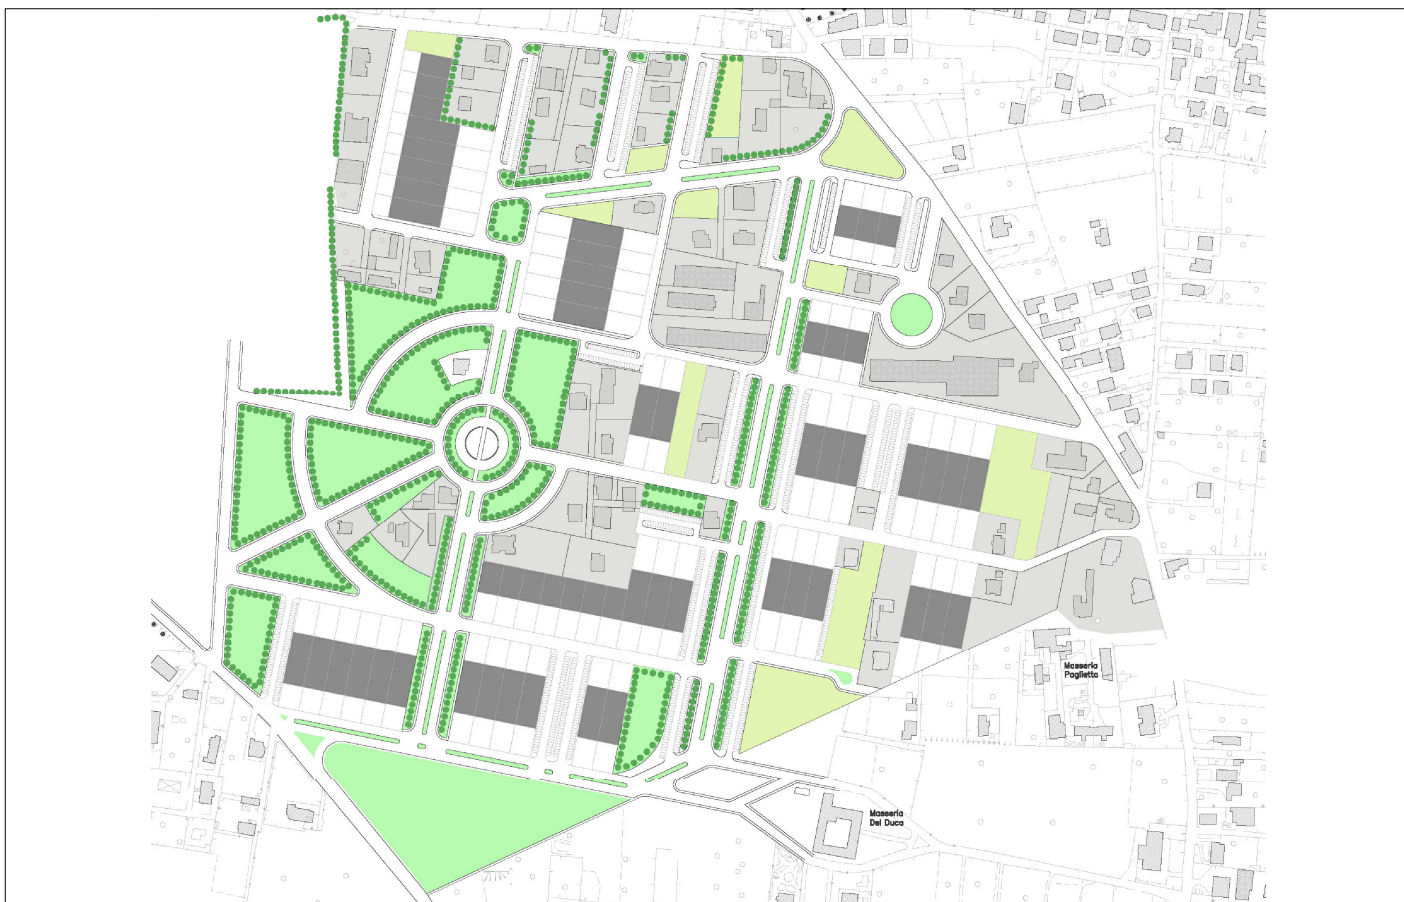

IL RESPONSABILE DEL POSIZIONE ORGANIZZATIVA. n.4:	FIRMA E TIMBRO:
R.U.P. : <b>arch. Filomena IOVINE</b>	
PROGETTISTI : <b>STUDIO CENNAMO S.a.s</b> arch. Giancarlo GRAZIANI arch. Filippo FRANGI	

DATA	EMISSIONE	DISEGNATO	CONTROLLATO	APPROVATO
Maggio 2009				
Aggiornamento Marzo 2011				
Aggiornamento Ottobre 2011				

FASE D'INCARICO: <b>PROGETTO PRELIMINARE</b>	TIPO ELABORATO: <b>RELAZIONE</b>
OGGETTO ELABORATO: <b>ELENCO ELABORATI</b>	N° ELABORATO: <b>EE.00.00.00</b>
NOME FILE : <b>EE_ - ELENCO_ELABORATI</b>	ARCHIVIO: <b>SCALA -</b>

Progetto Preliminare - Elenco Elaborati								
Comune di Somma Vesuviana - Piano per Insediamenti Produttivi								
via Pizzone Cassante								
Codice Elaborato		rev.				SCALA	NOTE	
AP / AR		URBANISTICO / ARCHITETTONICO						
AP	01	00	00	Corografia generale			VARIE	
AP	02	00	00	Stralcio del Piano Regolatore Generale			1/5000	
AP	03	00	00	Stato Attuale - Catastale			1/2000	
AP	03	01	00	Stato Attuale - Piano Particellare - Elaborato grafico			1/1000	
AP	03	02	00	Stato Attuale - Vincoli			1/2000	
AP	03	03	00	Stato Attuale - Viabilità e rilievo fotografico			-	
AP	03	04	00	Stato Attuale - Evoluzione urbana dal 2002 al 2008			-	
AP	04	00	00	Planimetria di inquadramento paesaggistico ex DPCM 12/12/2005			VARIE	
AP	05	00	00	Planimetria di progetto			1/1000	
AP	05	01	00	Planimetria di progetto - Stralcio 1			1/500	
AP	05	02	00	Planimetria di progetto - Stralcio 2			1/500	
AP	05	03	00	Planimetria di progetto - Stralcio 3			1/500	
AP	05	04	00	Planimetria di progetto - Stralcio 4			1/500	
AP	05	05	00	Planimetria di progetto - Stralcio 5			1/500	
AP	05	06	00	Planimetria di progetto - Stralcio comparto M			-	
AP	06	00	00	Comparti e aree funzionali			1/2000	
AR	07	00	00	Profili e schema tipo sezione stradale			VARIE	
AR	08	00	00	Viste prospettiche			-	
AR	09	00	00	Schema tipologico capannoni			VARIE	
IT		IMPIANTI TECNOLOGICI						
IT	01	00	00	Rete di smaltimento acque nere e bianche			1/1000	
IT	02	00	00	Rete di adduzione acqua potabile e gas			1/1000	
IT	03	00	00	Rete della pubblica illuminazione e degli impianti speciali			1/1000	
Codice Elaborato		RELAZIONI						
EE	-	-	00	<i>Elenco Elaborati</i>				
RD	-	-	00	<i>Relazione Descrittiva</i>				
RI	-	-	00	<i>Relazione Descrittiva degli impianti</i>				
RP	-	-	00	<i>Relazione Paesaggistica ex DPCM 12/12/2005</i>				
NTA	-	-	00	<i>Norme Tecniche di Attuazione</i>				
RA	-	-	00	<i>Rapporto Preliminare Ambientale</i>				